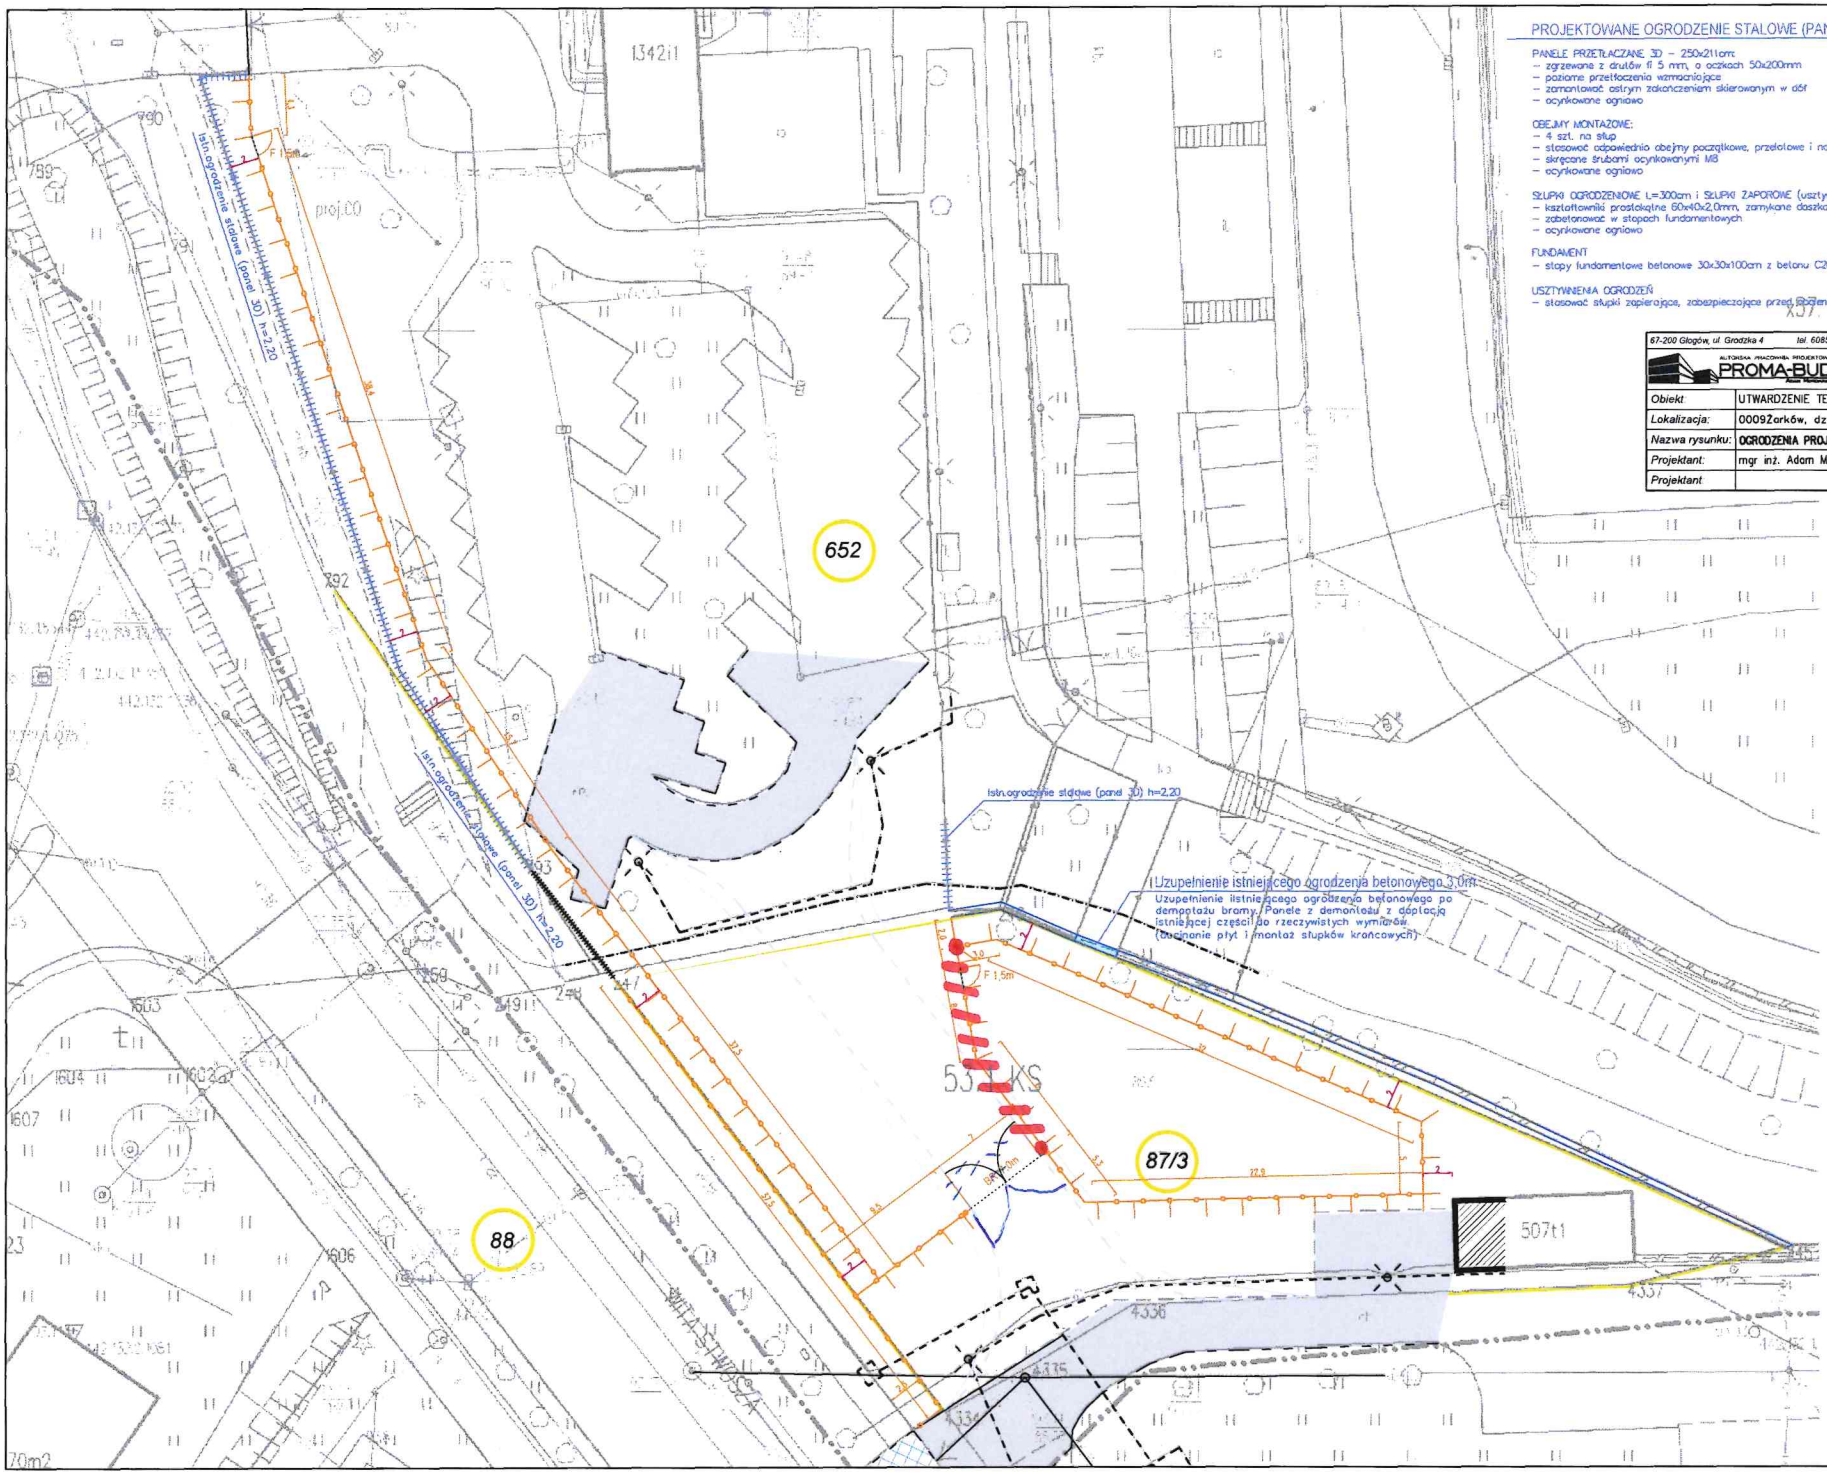

PROJEKTOWANE OGRODZENIE STALOWE (PANEL 3D 2,20m) ~ 230mb

PANELE PRZETŁACZANE 3D – 250x211cm:
- zgrzewane z drutów fi 5 mm, o oczkach 50x200mm
- poziome przetłoczenia wzmacniające
- zamontować ostrym zakończeniem skierowanym w dół
- ocynkowane ogniowo

OBEJMY MONTAŻOWE:
- 4 szt. na słup
- stosować odpowiednio obejmy początkowe, przelotowe i narożne
- skręcane śrubami ocynkowanymi M8
- ocynkowane ogniowo

SŁUPKI OGRODZENIOWE L=300cm i SŁUPKI ZAPOROWE (usztywniające):
- kształtowniki prostokątne 60x40x2,0mm, zamykane daszkami z mrozoodpornego tworzywa sztucznego
- zabetonować w stopach fundamentowych
- ocynkowane ogniowo

FUNDAMENT
- stopy fundamentowe betonowe 30x30x100cm z betonu C20/25, zbrojone prętami 4ø10, fi6 co 20cm

USZTYWNIENIA OGRODZEŃ
- stosować słupki zapierające, zabezpieczające przed obróceniem ogrodzenia

67-200 Głogów, ul. Grodzka 4 tel. 608594496 telfax 76 852-16-22 www.proma-bud.pl			
AUTORSKA PRACOWNIA PROJEKTOWA PROMA-BUD	Branża: BUDOWLANA	Nr rys. ZT–0	Skala: 1:250
Obiekt:	UTWARDZENIE TERENU – DOJAZD	Stadium: P.T.	Data: 03.2025
Lokalizacja:	00092orków, dz: 87/3, 652		
Nazwa rysunku:	OGRODZENIA PROJEKTOWANE	Upr. bud.	Podpis:
Projektant:	mgr inż. Adam Mordorski	74/bd5/10 spec. konstr.-bud.	
Projektant:			